


MAPA DO CELÓW PROJEKTOWYCH Skala 1:500
Arkusz nr 4 (4)

- woj. łódzkie
pow. piotrkowski
gmina Aleksandrów 101001_2
obręb Stara 0022
działki nr 173, 249, 277 – drogi
1. Układ współrzędnych: "2000/7"
 2. Poziom odniesienia: Kronsztadt "60"
 3. Opracowano na podstawie mapy syt wys 1:1000 s.133.314.032; 041 oraz pomiaru uzupełniającego wykonanego w marcu 2017r.
 4. Mapa służy do celów projektowych, aktualna na dzień 02.03.2017r.
 5. Urządzenia projektowane sprawdzono w ZUDP
 6. Numer zgłoszenia wykonana przez firmę geodezyjną "GEOSERWIS"
 7. Mapa została wykonana bez ustalenia obciążen geodezyjnych w Księdze Wieczystej
 8. Mapa została wykonana bez ustalenia obciążen geodezyjnych w Księdze Wieczystej
 9. Oznaczenie i symbol konturu użytku gruntowego, który nie jest ujawniony w bazie danych ewidencji gruntów i budynków
 10. Oznaczenie granic obszaru, który był przedmiotem aktualizacji



LEGENDA:

- proj. krawężń drogi
- proj. pobocze gruntowe
- granica pasa drogowego

"JUMAT" Biuro projektowe i organizacji inwestycji			
20-300-PRZESZCZYNIA UL. WITOSTAWA 52, tel. 607 803 278, e-mail: jumat@jumat.pl			
temat projektu:	Remont drogi w miejscowości Stara (Podchojny).		
zadanie:	Remont drogi w miejscowości Stara (Podchojny).		
inwestor:	Gmina Aleksandrów		
autor projektu:	Aleksandrów 308, 26-337 Aleksandrów		
mgr inż. Zbigniew Kucharski			
projektant:	inż. Tadeusz Złutski		
inż. Tadeusz Złutski			
stadium: PROJEKT BUDOWLANY	data: 26.08.2017	skala: 1:500	NR RYS.
branża: DROGOWA			
temat rysunku:	PROJEKT ZAGOSPODAROWANIA TERENU		
			2.0