




Przekrój normalny I-I
km 0+000,00 - 0+108,00
km 0+364,00 - 0+440,00

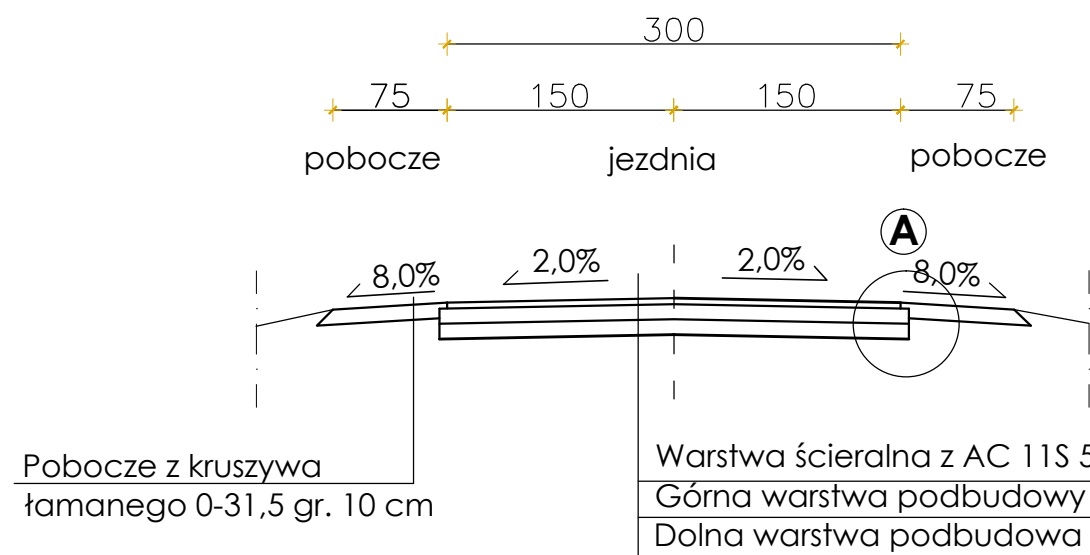


Szczegół A
Skala 1:20

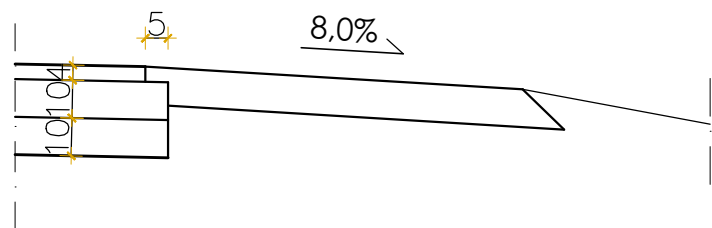

Przekrój normalny II-II
km 0+440,00 - 0+572,61

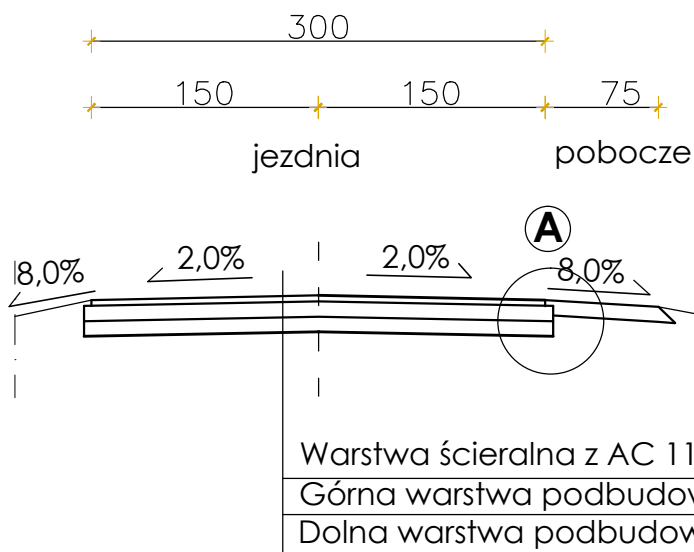

Przekrój normalny III-III
km 0+108,00 - 0+364,00

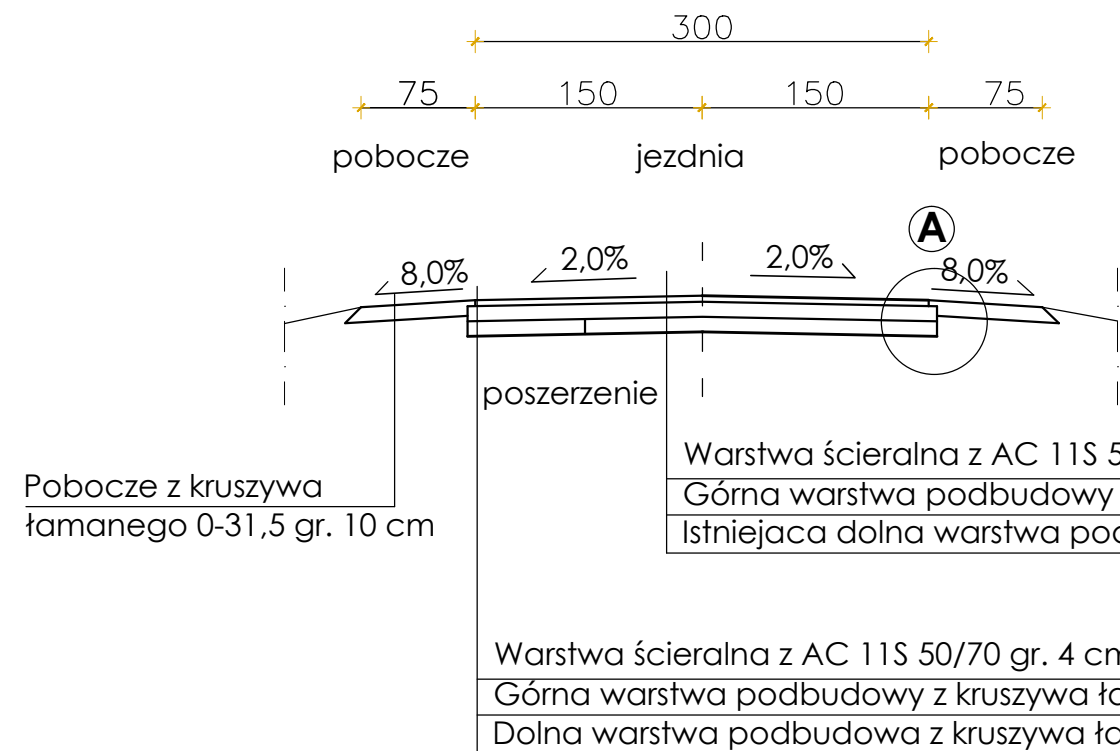

"JUMAT" Biuro projektowe i organizacji inwestycji <small>26-300 OPOCZNO UL. LIPOWA 12, tel. 607 603 279, e-mail: jumato3@wp.pl</small>			
temat projektu:	Remont drogi w miejscowości Stara (Podchojny).		
zadanie:	Remont drogi w miejscowości Stara (Podchojny).		
inwestor:	Gmina Aleksandrów Aleksandrów 39B, 26-337 Aleksandrów		
autor projektu:	mgr inż. Zbigniew Kucharski		
projektant:	inż. Tadeusz Zdulski	upr. proj. nr LOD/0203/POOK/04 w spec. drogowej	
stadium: PROJEKT BUDOWLANY branża: DROGOWA	data: 26.08. 2017	skala: 1:50	NR RYS.
temat rysunku: PRZEKROJE NORMALNE			3.0