



Przekrój normalny V-V
km 1+360,00-1+400,00
km 1+644,00-1+664,00

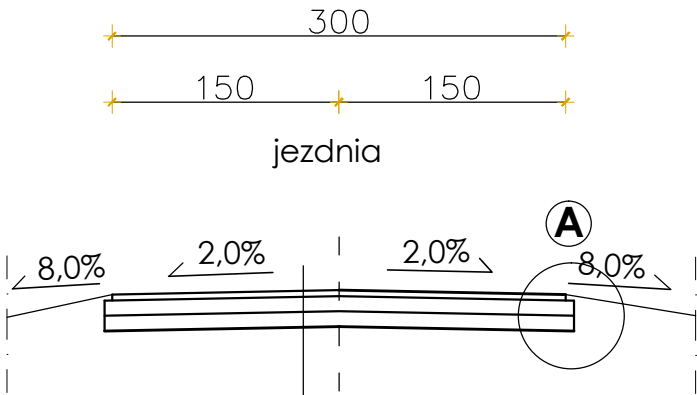

Szczegół A
Skala 1:20

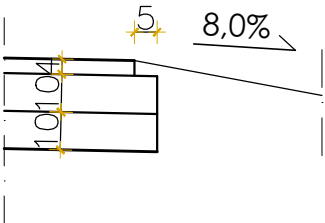

- Warstwa ścieralna z AC 11S 50/70 gr. 4 cm
- Górna warstwa podbudowy z kruszywa łamanego 0/31,5 gr. 10 cm
- Istniejąca dolna warstwa podbudowa z kruszywa łamanego gr. 10 cm

"JUMAT" Biuro projektowe i organizacji inwestycji			
26-300 OPOCZNO UL. LIPOWA 12, tel. 607 603 279, e-mail: jumat03@wp.pl			
temat projektu:	Remont drogi w miejscowości Stara (Podchojny).		
zadanie:	Remont drogi w miejscowości Stara (Podchojny).		
inwestor:	Gmina Aleksandrów Aleksandrów 39B, 26-337 Aleksandrów		
autor projektu:	mgr inż. Zbigniew Kucharski		
projektant:	inż. Tadeusz Zdulski	upr. proj. nr LOD/0203/POOK/04 w spec. drogowej	
stadium: PROJEKT BUDOWLANY branża: DROGOWA	data:26.08. 2017	skala: 1:50	NR RYS.
temat rysunku: PRZEKROJE NORMALNE			3.2