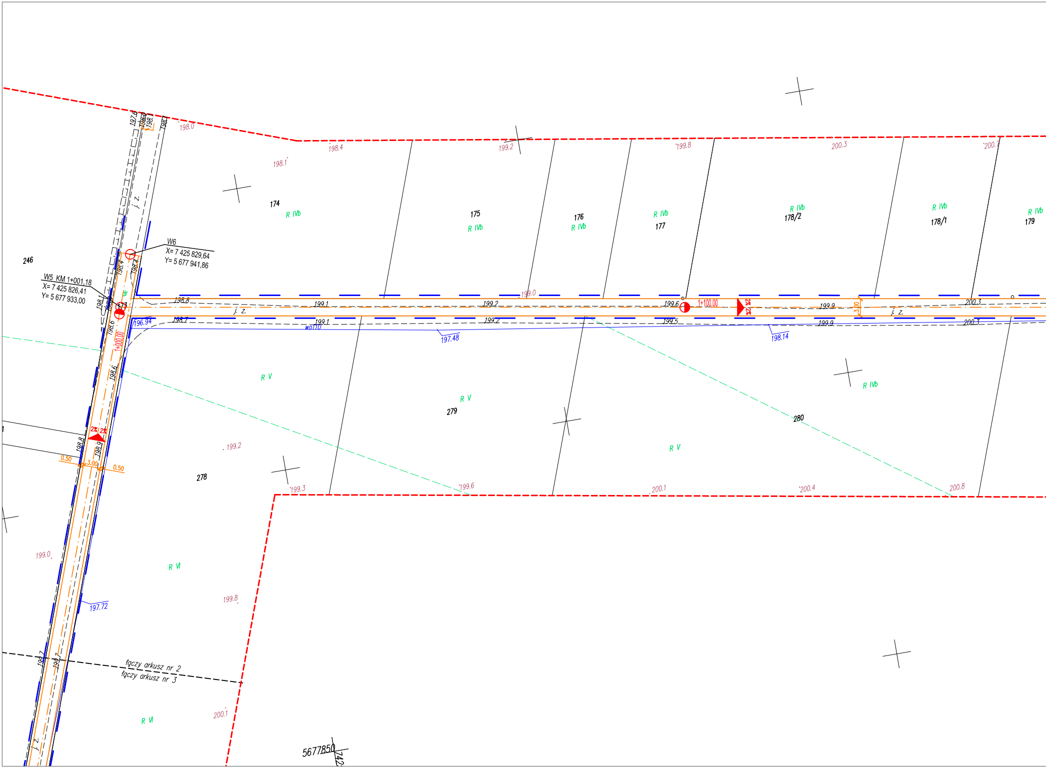
197.6
198.
198.7
198.0
198.4
198.1
199.2
199.8
200.3
200.7
174
R IVb
175
R IVb
176
R IVb
R IVb
177
R IVb
178/2
R IVb
178/1
R IVb
179
j. z.
W6
X= 7 425 829,64
Y= 5 677 941,86
246
W5 KM 1+001,18
X= 7 425 826,41
Y= 5 677 933,00
198.4
198.4
dr
199.0
198.8
199.1
199.2
199.6
1+100.00
2%
2%
199.9
3.00
200.3
j. z.
j. z.
198.1
198.7
196.94
199.1
199.2
199.5
199.9
200.3
wo110
197.48
198.14
198.6
1+000,00
198.6
R V
R V
279
R IVb
280
R V
2%
2%
198.8
198.9
0.50
3.00
0.50
199.2
278
199.3
199.6
200.1
200.4
200.8
199.0
R VI
197.72
199.8
199.7
199.7
łączy arkusz nr 2
łączy arkusz nr 3
R VI
200.1
j. z.
5677850
742

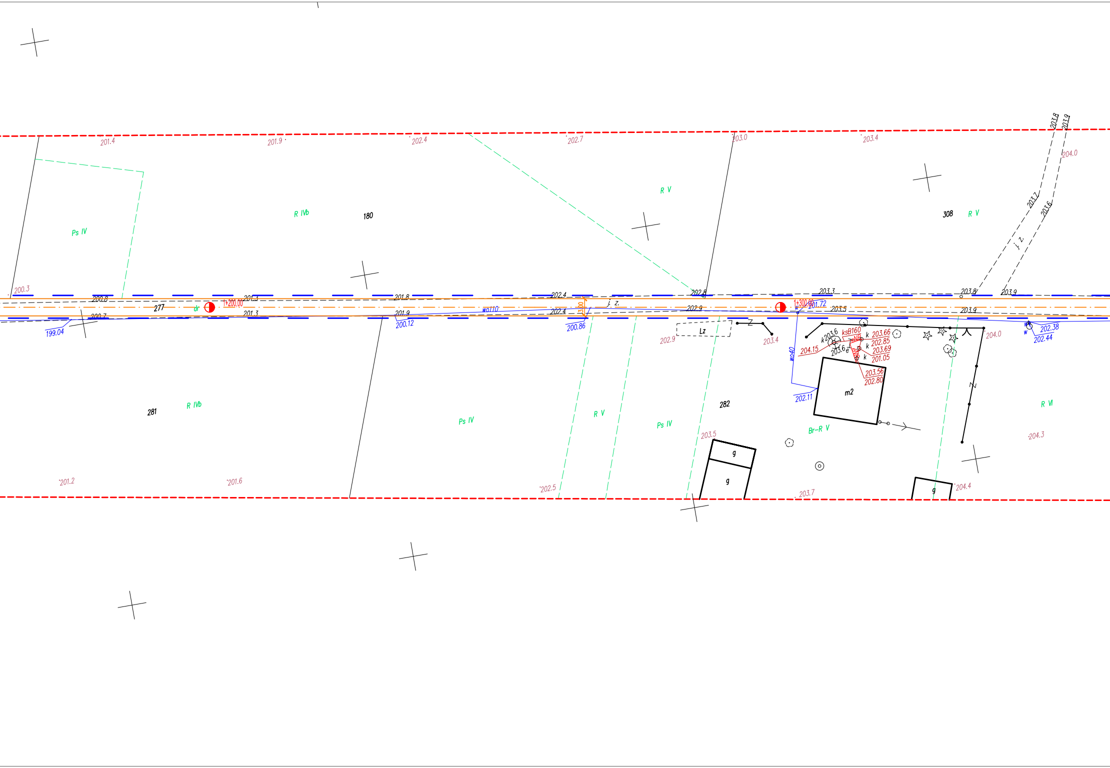
201.4
201.9
202.4
202.7
203.0
203.4
203.8
203.9
204.0
Ps IV
R IVb
180
R V
308
R V
203.7
203.6
j. z.
200.3
200.8
201.3
201.8
202.4
202.8
203.3
203.8
203.9
277
dr
1+200.00
201.3
201.9
202.4
wo110
3.00
j. z.
202.9
1+300.00
201.72
203.5
203.9
200.7
199.04
200.12
200.86
Lz
202.9
203.4
k203.6
ksB160
eNB
203.66
202.85
203.69
201.05
204.15
203.6
e
k
k
k
eNB
wo40
203.56
202.80
202.11
m2
204.0
w
w
202.38
202.44
281
R IVb
Ps IV
R V
Ps IV
282
Br–R V
R VI
203.5
204.3
g
g
g
201.2
201.6
202.5
203.7
204.4

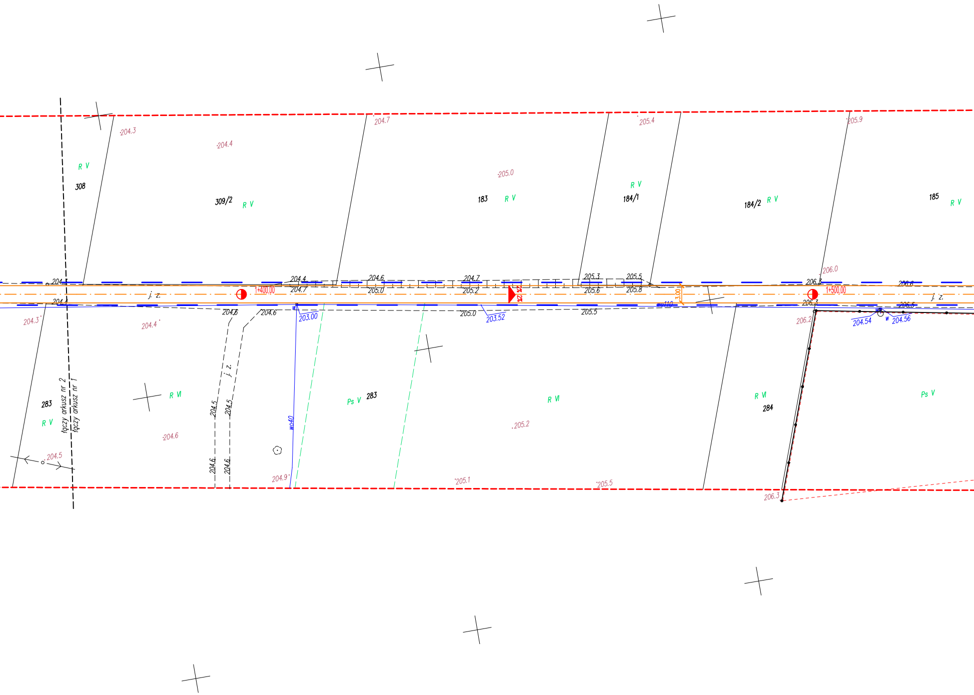
204.3
204.4
204.7
205.0
205.4
205.9
R V
308
309/2
R V
183
R V
R V
184/1
184/2
R V
185
R V
206.0
204.4
204.6
204.7
205.3
205.5
206.3
206.6
204.7
205.0
205.2
205.6
205.8
j. z.
1+400,00
2% 2%
3.00
1+500,00
j. z.
204.4
204.6
204.6
205.0
205.5
206.3
206.5
w
203.00
203.52
wo110
206.2
204.54
w
204.56
204.3
204.4
R VI
283
R V
łączy arkusz nr 2
łączy arkusz nr 1
j. z.
204.5
204.5
204.6
204.6
wo40
Ps V
283
R VI
205.2
R VI
284
Ps V
204.6
204.5
204.9
205.1
205.5
206.3

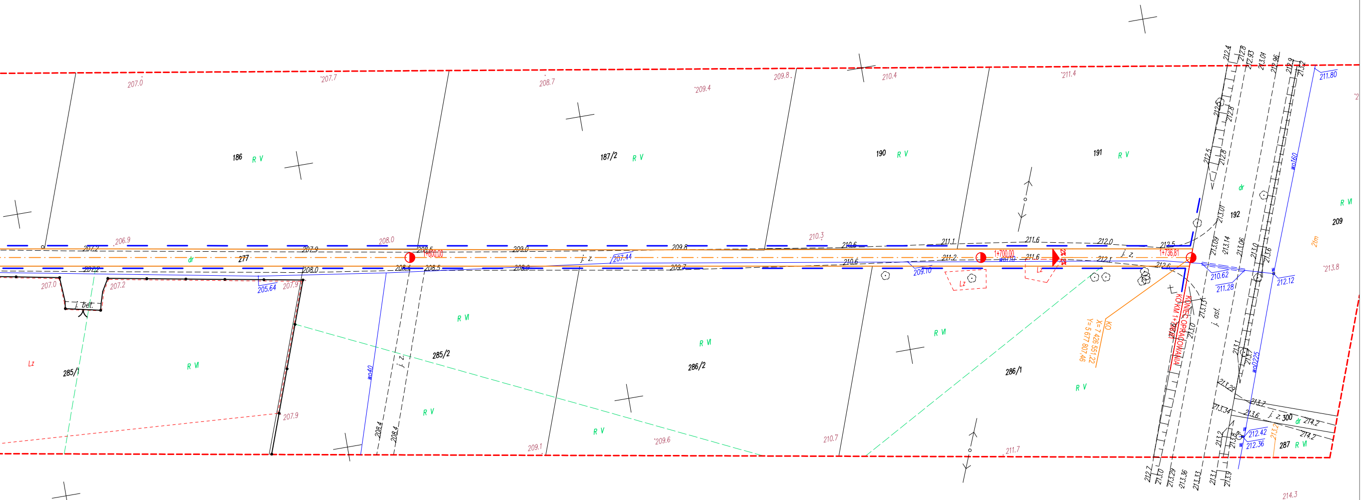
186
R V
187/2
R V
190
R V
191
R V
192
209
R VI
277
dr
285/1
R VI
Lz
285/2
R VI
R V
286/2
R VI
R V
286/1
R VI
R V
287
R VI
300
dr
j. bet.
j. z.
j. asf.
Lz
wo40
wo110
wo160
wo225
207.0
207.7
208.7
209.4
209.8
210.4
211.4
206.9
207.2
207.9
208.0
208.5
209.0
209.8
210.3
210.6
211.1
211.6
212.0
212.5
211.2
212.1
212.6
207.44
205.64
207.2
208.4
208.5
208.9
209.7
209.10
210.62
211.28
212.12
211.80
212.42
212.36
207.9
209.1
209.6
210.7
211.7
213.8
214.3
1+600,00
1+700,00
1+736,81
2%
2%
KONIEC OPRACOWANIA
KO KM 1+736,81
KO
X= 7 426 551,22
Y= 5 677 807,46

LEGENDA:

━ proj. krawędź drogi
━ proj. pobocze gruntowe
╍ granica pasa drogowego

"JUMAT" **Biuro projektowe i organizacji inwestycji** 26-300 OPOCZNO UL. LIPOWA 12, tel. 607 603 279, e-mail; jumat03@wp.pl			
temat projektu:	Remont drogi w miejscowości Stara (Podchojny).		
zadanie:	Remont drogi w miejscowości Stara (Podchojny).		
inwestor:	Gmina Aleksandrów Aleksandrów 39B, 26-337 Aleksandrów		
autor projektu:	mgr inż. Zbigniew Kucharski		
projektant:	inż. Tadeusz Zdulski	upr. proj. nr LOD/0203/POOK/04 w spec. drogowej	
stadium: PROJEKT BUDOWLANY branża: DROGOWA	data:26.08. 2017	skala: 1:500	NR RYS.
temat rysunku: PROJEKT ZAGOSPODAROWANIA TERENU			2.2