




Przekrój normalny IV-IV
km 0+572,61 - 1+001,18

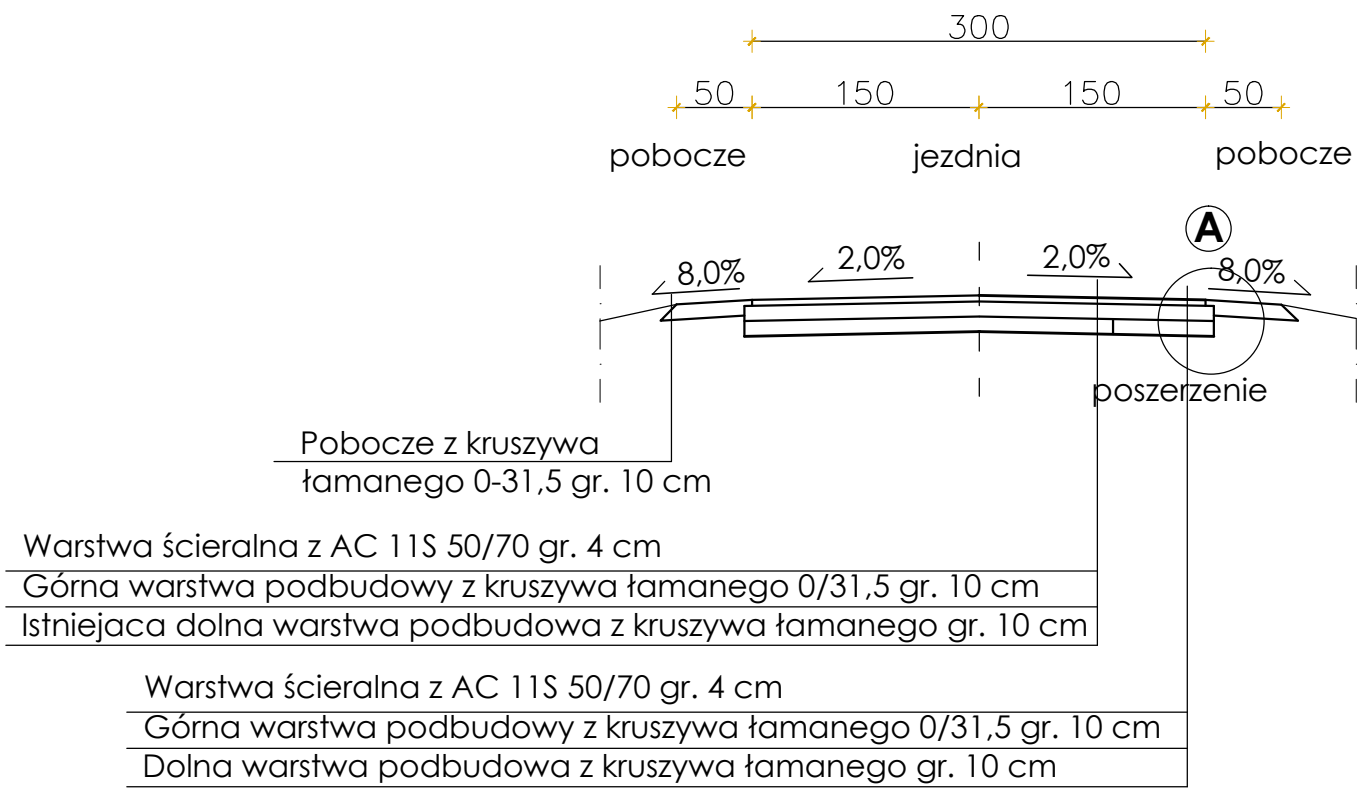

Szczegół A
Skala 1:20

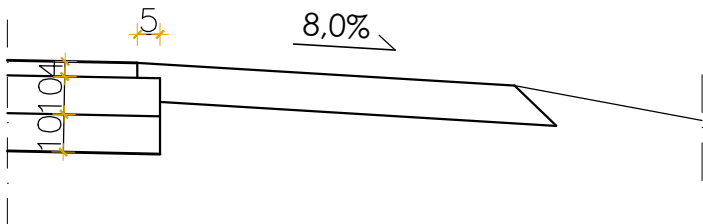

Przekrój normalny V-V
km 1+001,18 - 1+360,00
km 1+400,00 - 1+644,00
km 1+664,00 - 1+736,81

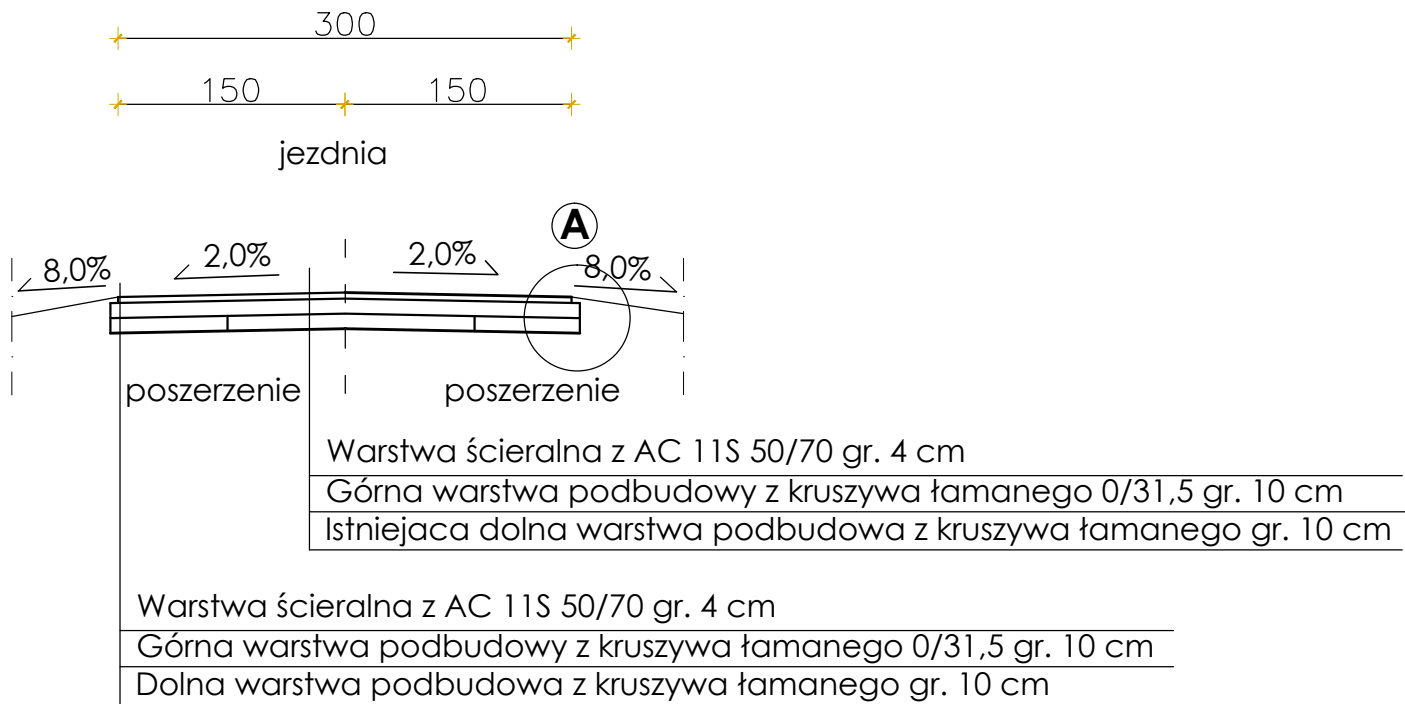

"JUMAT" Biuro projektowe i organizacji inwestycji				
26-300 OPOCZNO UL. LIPOWA 12, tel. 607 603 279, e-mail: jumato3@wp.pl				
temat projektu:	Remont drogi w miejscowości Stara (Podchojny).			
zadanie:	Remont drogi w miejscowości Stara (Podchojny).			
inwestor:	Gmina Aleksandrów Aleksandrów 39B, 26-337 Aleksandrów			
autor projektu:	mgr inż. Zbigniew Kucharski			
projektant:	inż. Tadeusz Zdulski	upr. proj. nr LOD/0203/POOK/04 w spec. drogowej		
stadium: PROJEKT BUDOWLANY branża: DROGOWA	data:26.08. 2017	skala: 1:50	NR RYS.	
temat rysunku: PRZEKROJE NORMALNE				3.1