MAPA DO CELÓW PROJEKTOWYCH Skala 1:500

woj. łódzkie
pow. piotrkowski
gmina Aleksandrów 101001_2
obręb Dębowa Góra Kolonia 0008
działka nr 415– droga

1. Układ współrzędnych: "2000"
2. Poziom odniesienia: Kronsztadt "60"
3. Opracowano na podstawie mapy syt.–wys. 1:1000 s. 133.134.151; 152 oraz pomiaru uzupełniającego wykonanego we wrześniu 2016r.
4. Granice wkreślono zgodnie z ewidencja gruntów.
5. Mapa służy do celów projektowych, aktualna na dzień 26.09.2016r.
6. Urzadzenia projektowane sprawdzono w ZUDP
7. Numer zgłoszenia GG–VI.6642.1.3103.2016
8. Mapa została wykonana przez firmę geodezyjną " GEOSERWIS" geodetę uprawnionego GGK nr 20031 Tomasza Kuca.
9. Mapa została wykonana bez ustalenia obciążeń ujawnionych w Księdze Wieczystej
10. Oznaczenie granic obszaru, który był przedmiotem aktualizacji

SZKIC LOKALIZACJI
Skala 1:50 000

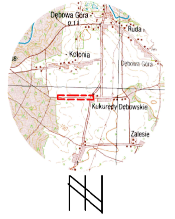
Dębowa Góra
Ruda
Kolonia
Dębowa Góra
Kukurędy Dębowskie
Zalesie

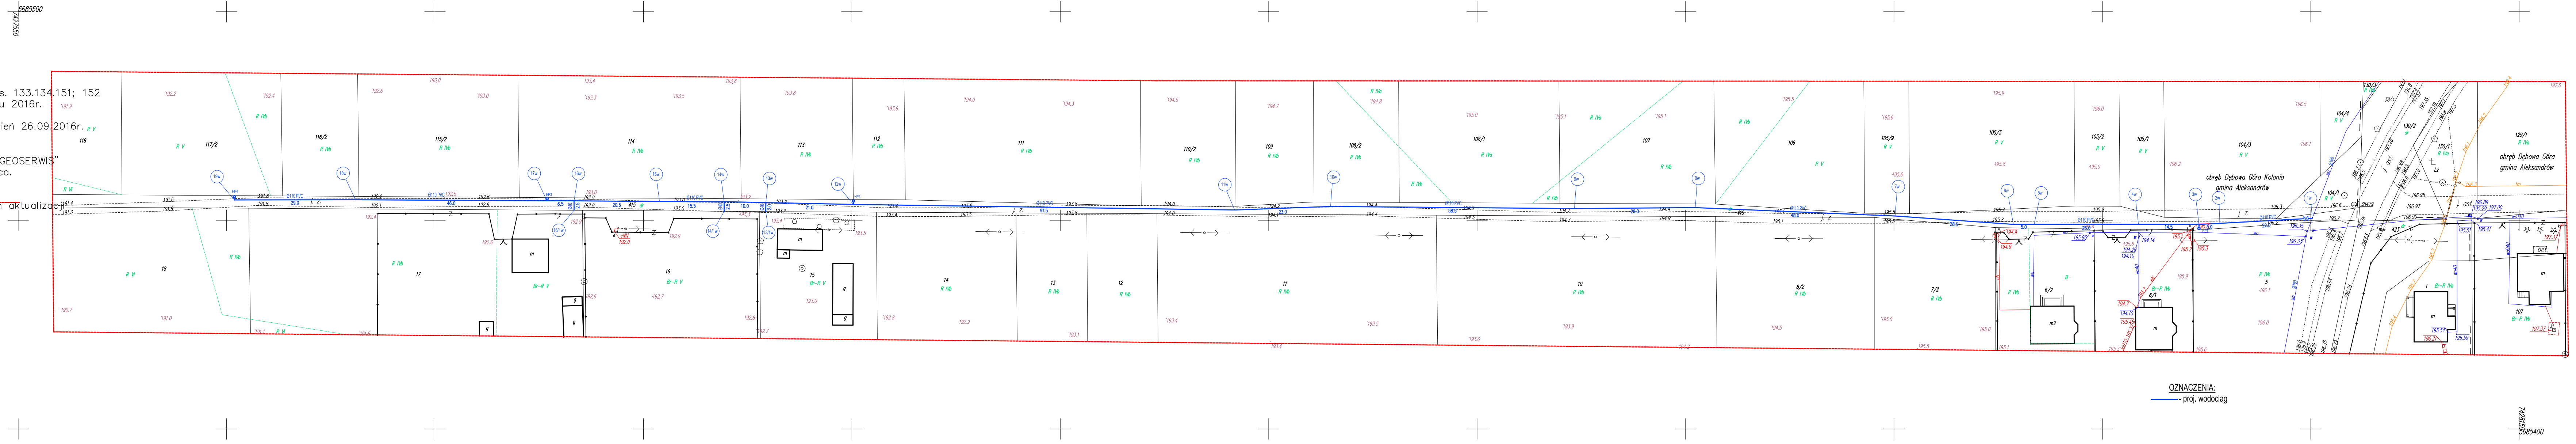
5685500
7427550
obręb Dębowa Góra Kolonia
gmina Aleksandrów
obręb Dębowa Góra
gmina Aleksandrów
415
OZNACZENIA:
proj. wodociąg
5685400
7428150

Mapa niniejsza jest tożsama z mapą zarejestrowaną przez PODGiK Starostwa Powiatowego w Piotrkowie Trybunalskim

w dniu .... pod numerem ....

Za zgodność:

TYTUL PROJEKTU:	Wodociąg rozdzielczy w m-ci Dębowa Góra Kolonia gm. Aleksandrów		
TYTUL RYS:	Projekt zagospodarowania terenu	NR RYS. 1.	NR OPR.
faza projektu	PROJEKT BUDOWLANY	SKALA 1:500	DATA 11.2016
branża	WOD - KAN		
projektant	Inż. Elżbleta Andrzejczak GPII460-80/76		
sprawdzenie	mgr inż. Anna Andrzejczak - Moder 71/01/WŁ		