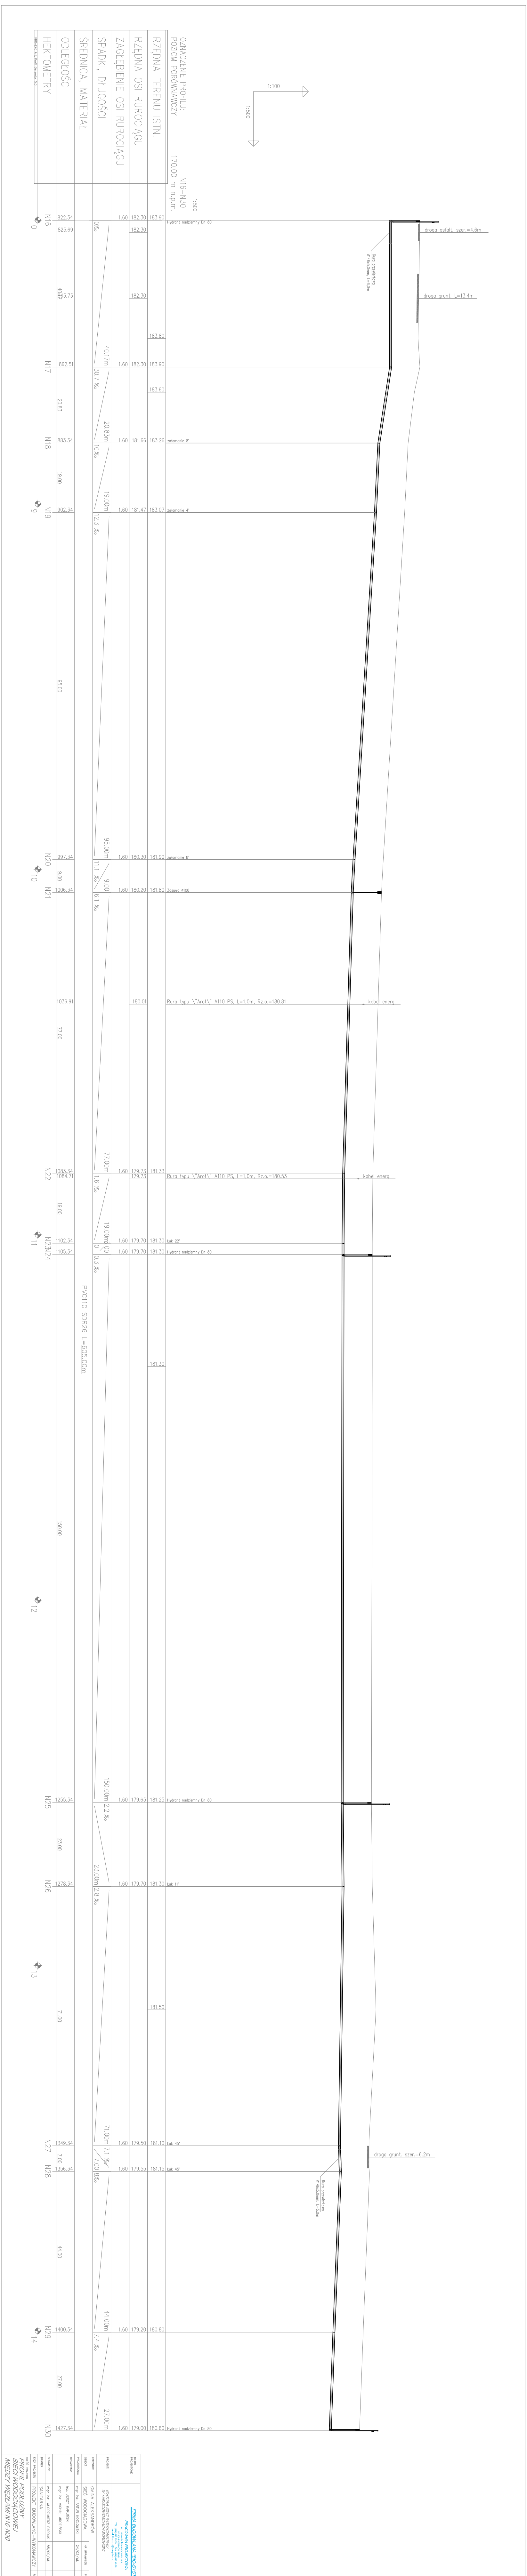
OZNACZENIE PROFILU
POZIOM PORÓWNAWCZY
N16-N30
1:100
1:500
170.00 m n.p.m.
RZĘDNA TERENU ISTN.
RZĘDNA OSI RUROCIĄGU
ZAGŁĘBIENIE OSI RUROCIĄGU
SPADKI, DŁUGOŚCI
ŚREDNICA, MATERIAŁ
ODLEGŁOŚCI
HEKTOMETRY
PVC110 SDR26 L=605.00m
N16
N17
N18
N19
N20
N21
N22
N23
N24
N25
N26
N27
N28
N29
N30
hydrant nadziemny Dn 80
zasuwa
droga asfalt. szer.=4.6m
droga grunt. L=13.4m
kabel energ.
droga grunt. szer.=6.2m
1400.34
27.00
27.00m
7.4 ‰
1427.34
1.60
179.20
179.00

BIURO PROJEKTOWE	FIRMA BUDOWLANA "BIO-SYSTEM" PRACOWNIA PROJEKTOWA UL. JEDNOŚCI NARODOWEJ 13 B 97-300 PIOTRKÓW TRYB. TEL. (044) 646 79 59 FAX (044) 646 40 90 e-mail: biuro.pro@bio-system.pl
PROJEKT:	BUDOWA SIECI WODOCIĄGOWEJ W MIEJSCOWOŚCIACH BOROWIEC
INWESTOR	GMINA ALEKSANDRÓW

		NR UPRAWNIEŃ	PODPIS	DATA
OBIEKT	SIEĆ WODOCIĄGOWA			
PROJEKTOWAŁ	mgr inż. ARTUR KOZŁOWSKI	24/02/WŁ		CZERWIEC 2008
OPRACOWAŁ	inż. JERZY KARLIŃSKI mgr inż. MICHAŁ MROZIŃSKI			
SPRAWDZIŁ	mgr inż. WŁODZIMIERZ PARDUS	85/00/WŁ		
BRANŻA	SANITARNA			
FAZA PROJEKTU	PROJEKT BUDOWLANO-WYKONAWCZY		REWIZJA	00

TREŚĆ RYSUNKU
PROFIL PODŁUŻNY
SIECI WODOCIĄGOWEJ
MIĘDZY WĘZŁAMI N16-N30

SKALA 1:100/1:500

RYS. NR WO - 02